


PRODUKTION	
STRIKTS	INHALT
THEATER	Grundriss
KRSSEL	
REGIE	ORT
Name	tff
BÜHNE	MASTAB
Name	1:50
DATUM	PLANGRÖSSE
05.03.18	A3

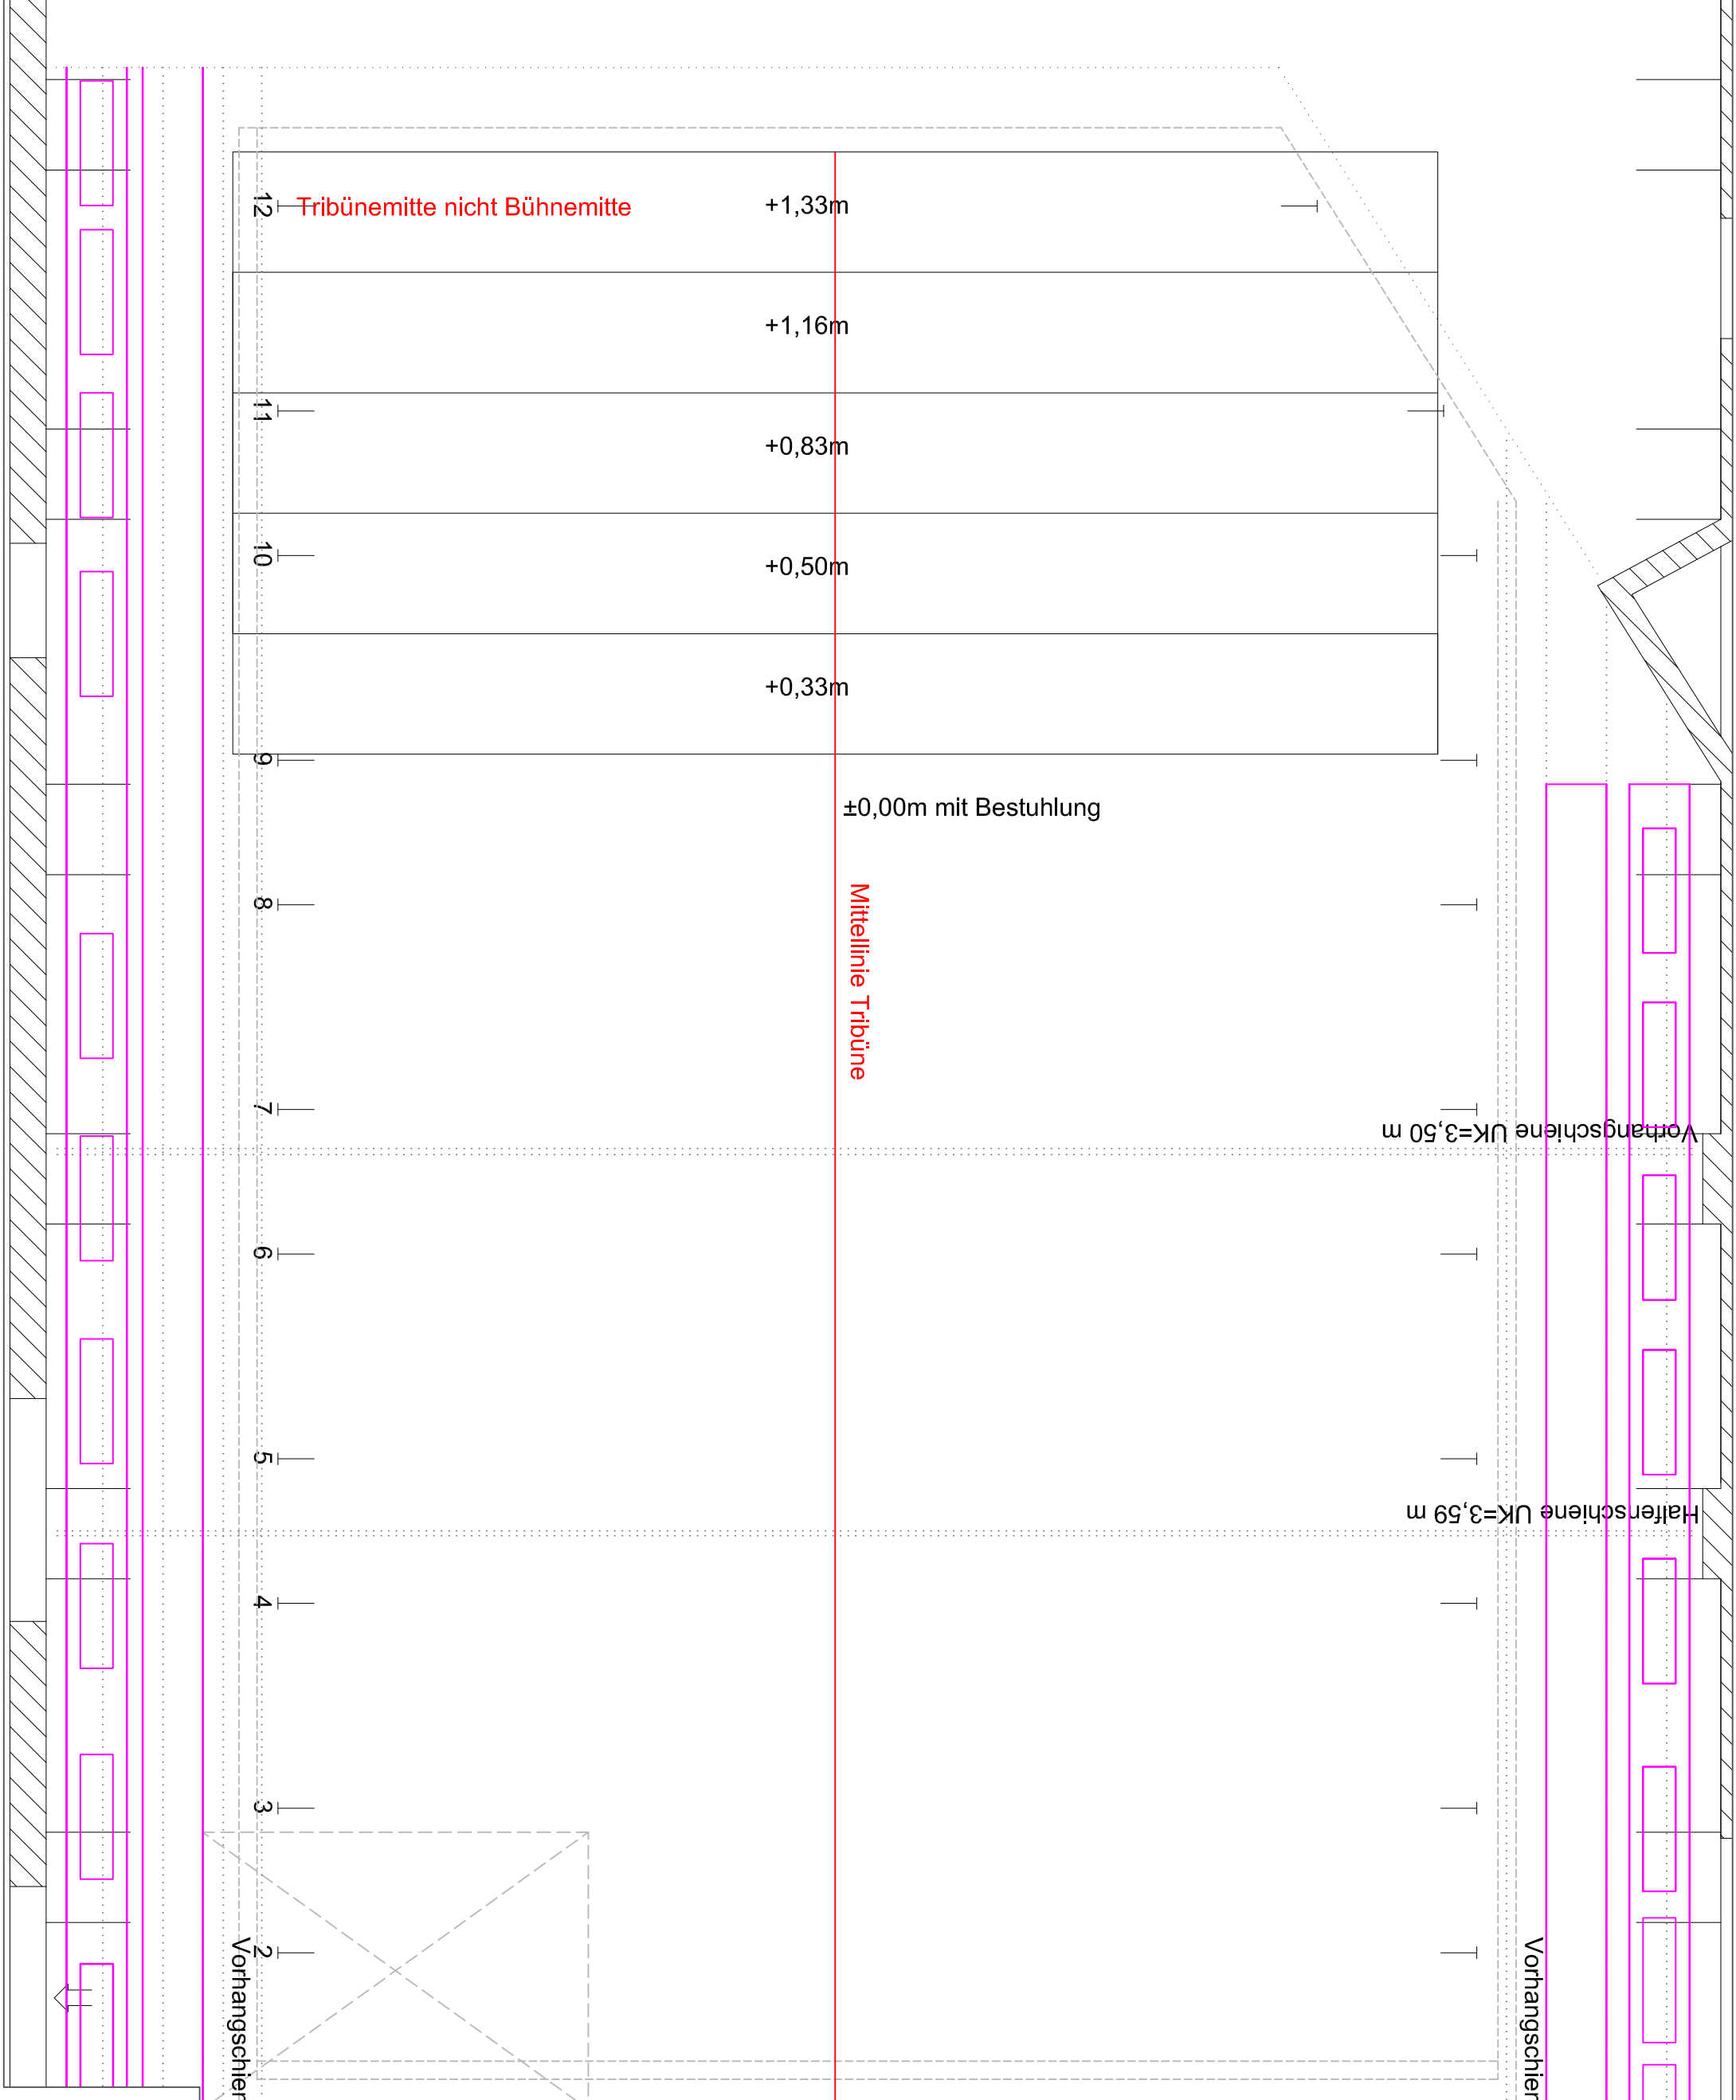

12 Tribünenmitte nicht Bühnenmitte +1,33m

11 +1,16m

10 +0,83m

9 +0,50m

8 ±0,00m mit Bestuhlung

7

6

5

4

3

2 Vorhangsschiene UK=3,43 m

1

Vorhang

Hebebühne

Vorhangsschiene UK=3,59 m

Vorhangsschiene UK=3,50 m

0 cm 250 cm