

STAATSTHEATER KASSEL OPERNHAUS

Durchfahrhöhe: 7.00m von ± 0

MZ 3
MZ 2
MZ 1

Aufzug

- 39 •••••
- 38 •••••
- 37 •••••
- 36 •••••
- 35 •••••
- 34 •••••

Seitenbühnenwagen 3x
Höhe: 0.17 m
Maße: 3.00 x 15.00 m
Durchfahrhöhe: 7.00 m von ± 0.0


± 0.0

- 27 •••••
- 26 •••••
- 25 •••••
- 24 •••••
- 23 •••••
- 22 •••••
- 21 •••••
- 20 •••••
- 19 •••••

- 17 •••••
- 16 •••••
- 15 •••••
- 14 •••••
- 13 •••••
- 12 •••••
- 11 •••••

- 09 •••••
- 08 •••••
- 07 •••••
- 06 •••••
- 05 •••••
- 04 •••••
- 03 •••••
- 02 •••••
- 01 •••••

PA1 PA2

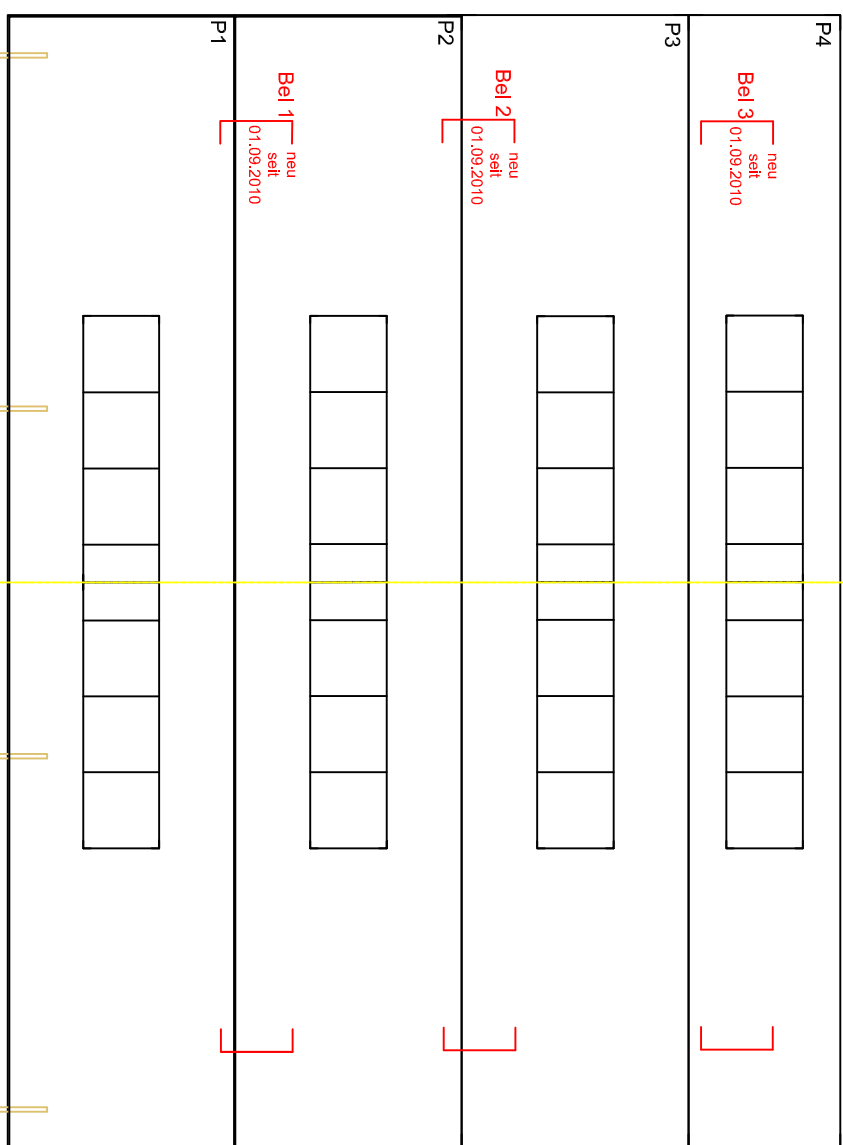

Stuhlgang
1m x 22cm

VB 04
VB 03
VB 02
VB 01




PA3 PA4

Seitenbühnenwagen
Höhe: 0.17 m
Maße: 9.00 x 15.00 m
Durchfahrhöhe: 7.00 m
von ± 0

± 0.0

+ 0.17

+ 0.17

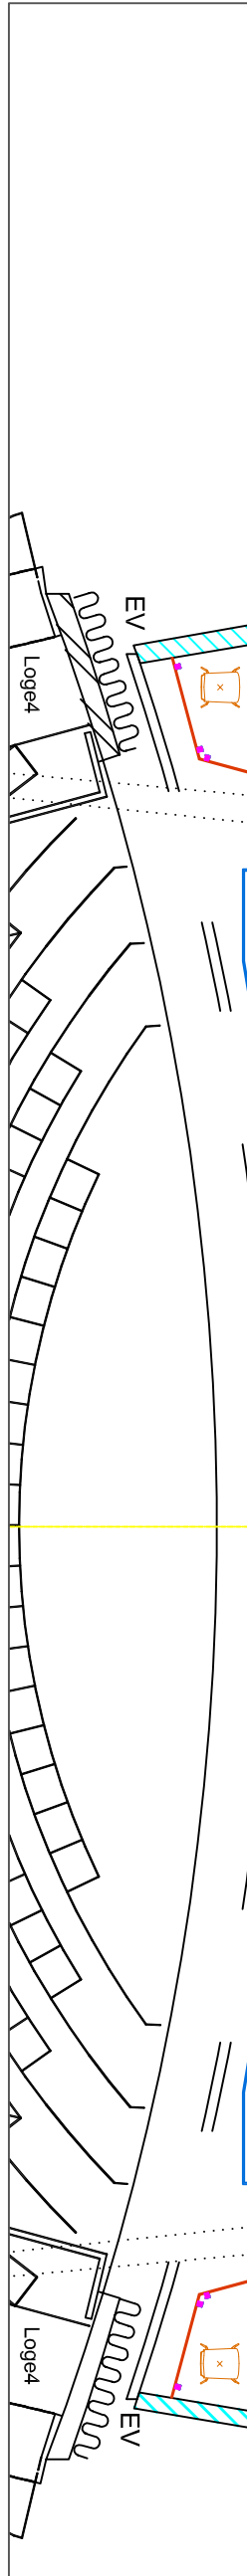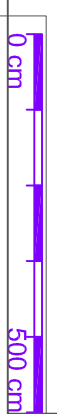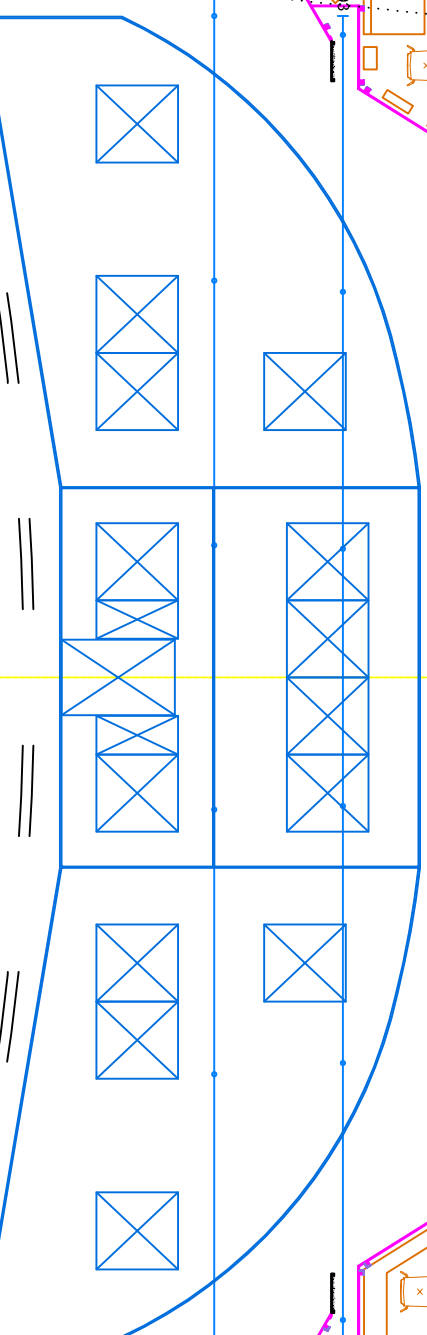

PRODUKTION	
STRATIS	INHALT
THEATER	Grundriss
KASSEL	ORT
REGIE	MAßSTAB
Name	OH
BÜHNE	DATUM
Name	00.00.00
	PLANGRÖSSE
	A3